

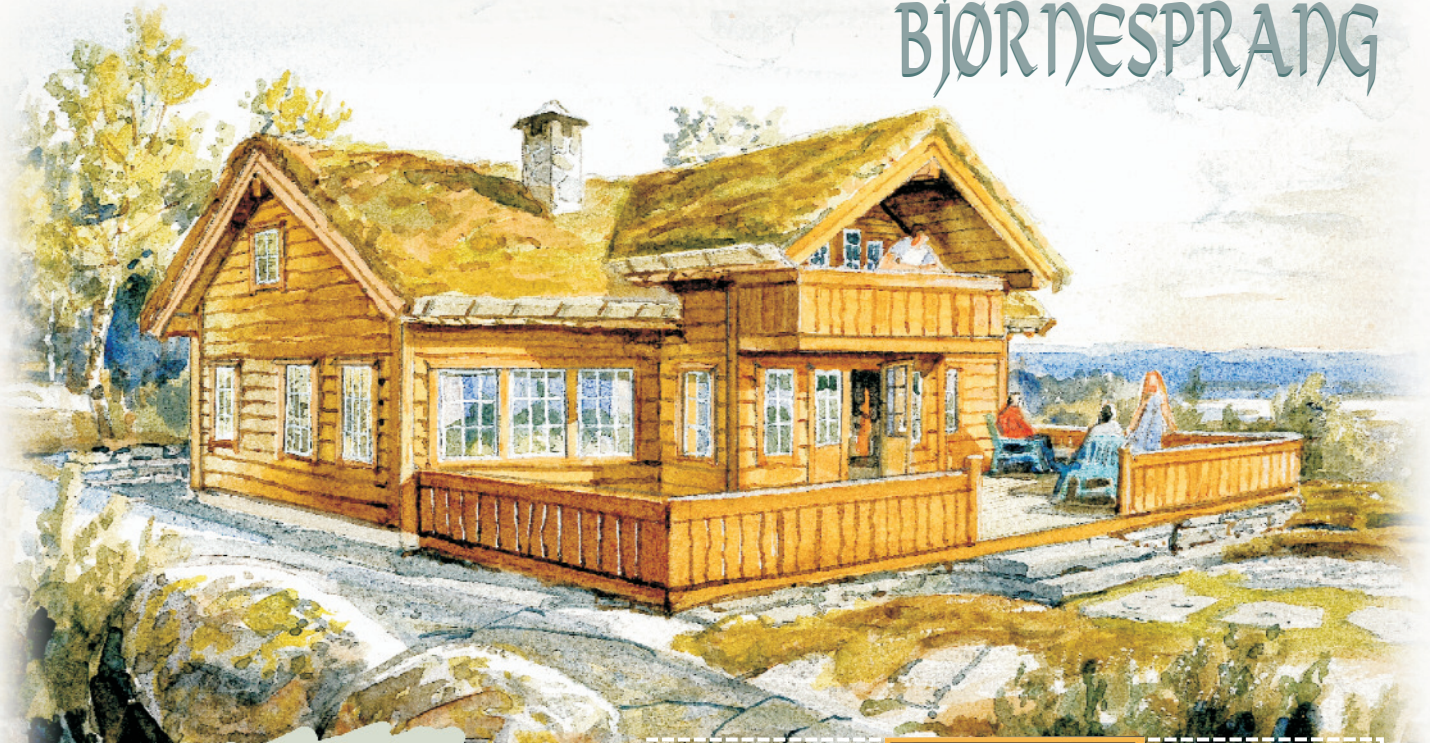


BJØRNESPRANG

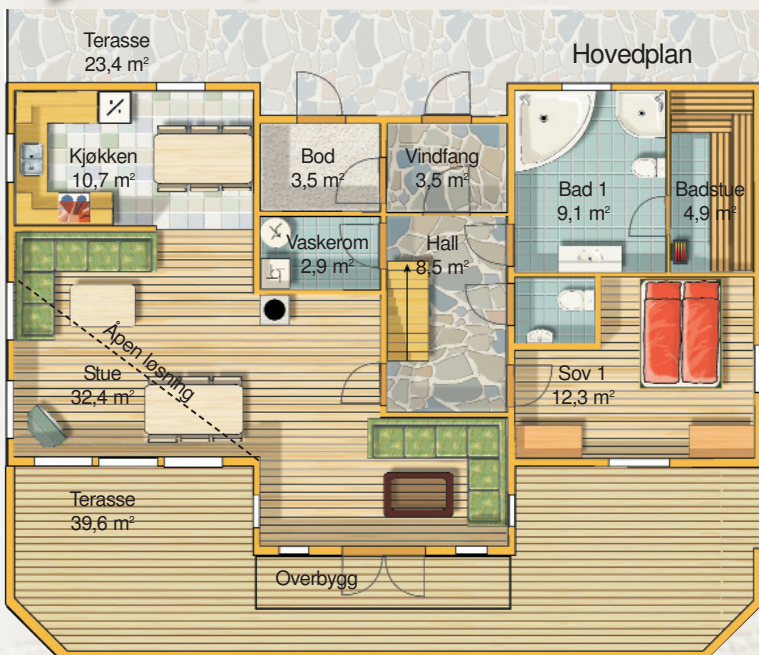

En spennende og romslig hytte med god planløsning og mange soveplasser.

Stort bad med badstu og eget gjestetoalett. Romslig loftstue med egen balkong for å nyte soloppgangen. Utmerket hytte for store familier med mange venner.

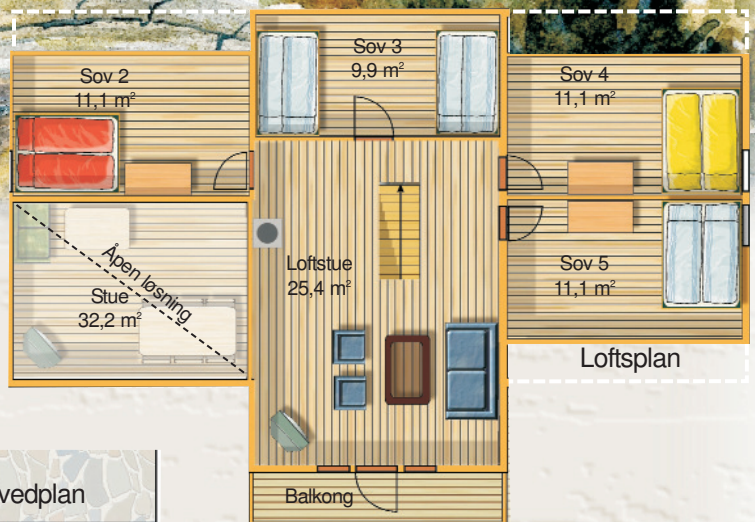

Grunnflate: 101,6 m²
 Bruksareal 1. etg: 94,8 m²
 Bruksareal loft: 47,6 m²
 Størst lengde: 13,8 m
 Størst bredde: 9,6 m